甘楽都市計画道路 3・5・7号 新屋駅天引線 計画図
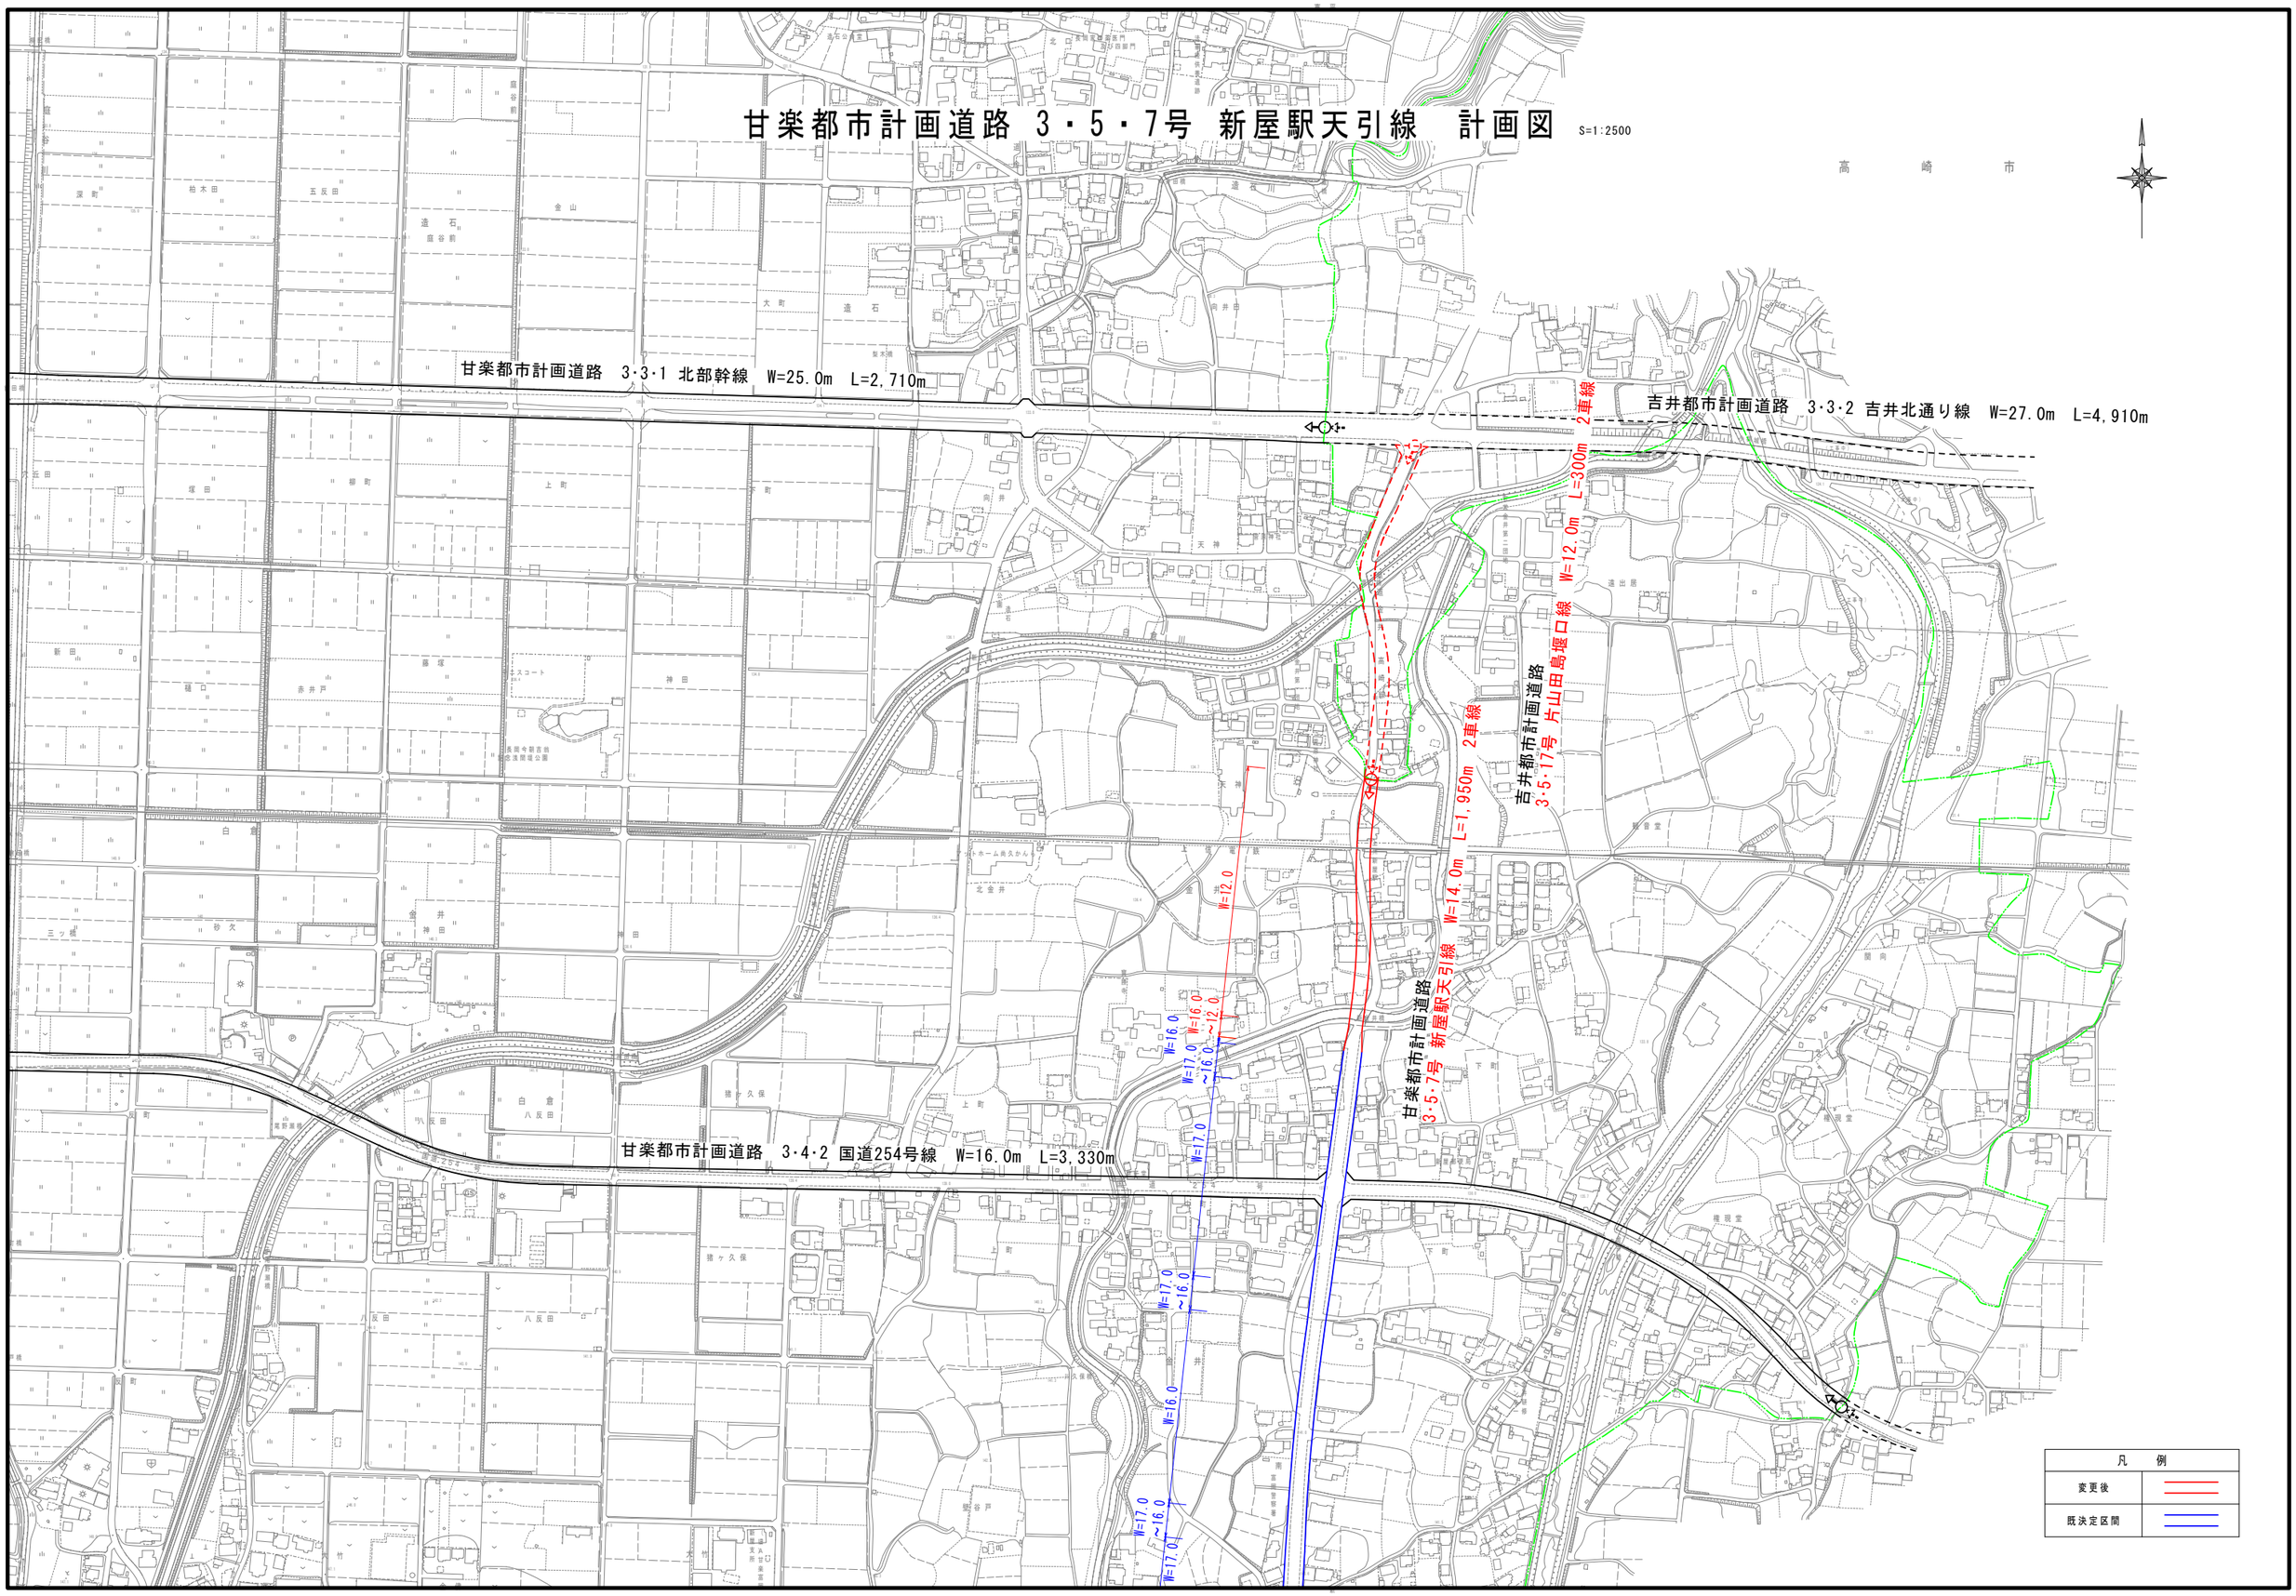
S=1:2500