



旧甘楽一中跡地利用計画図案

平面図

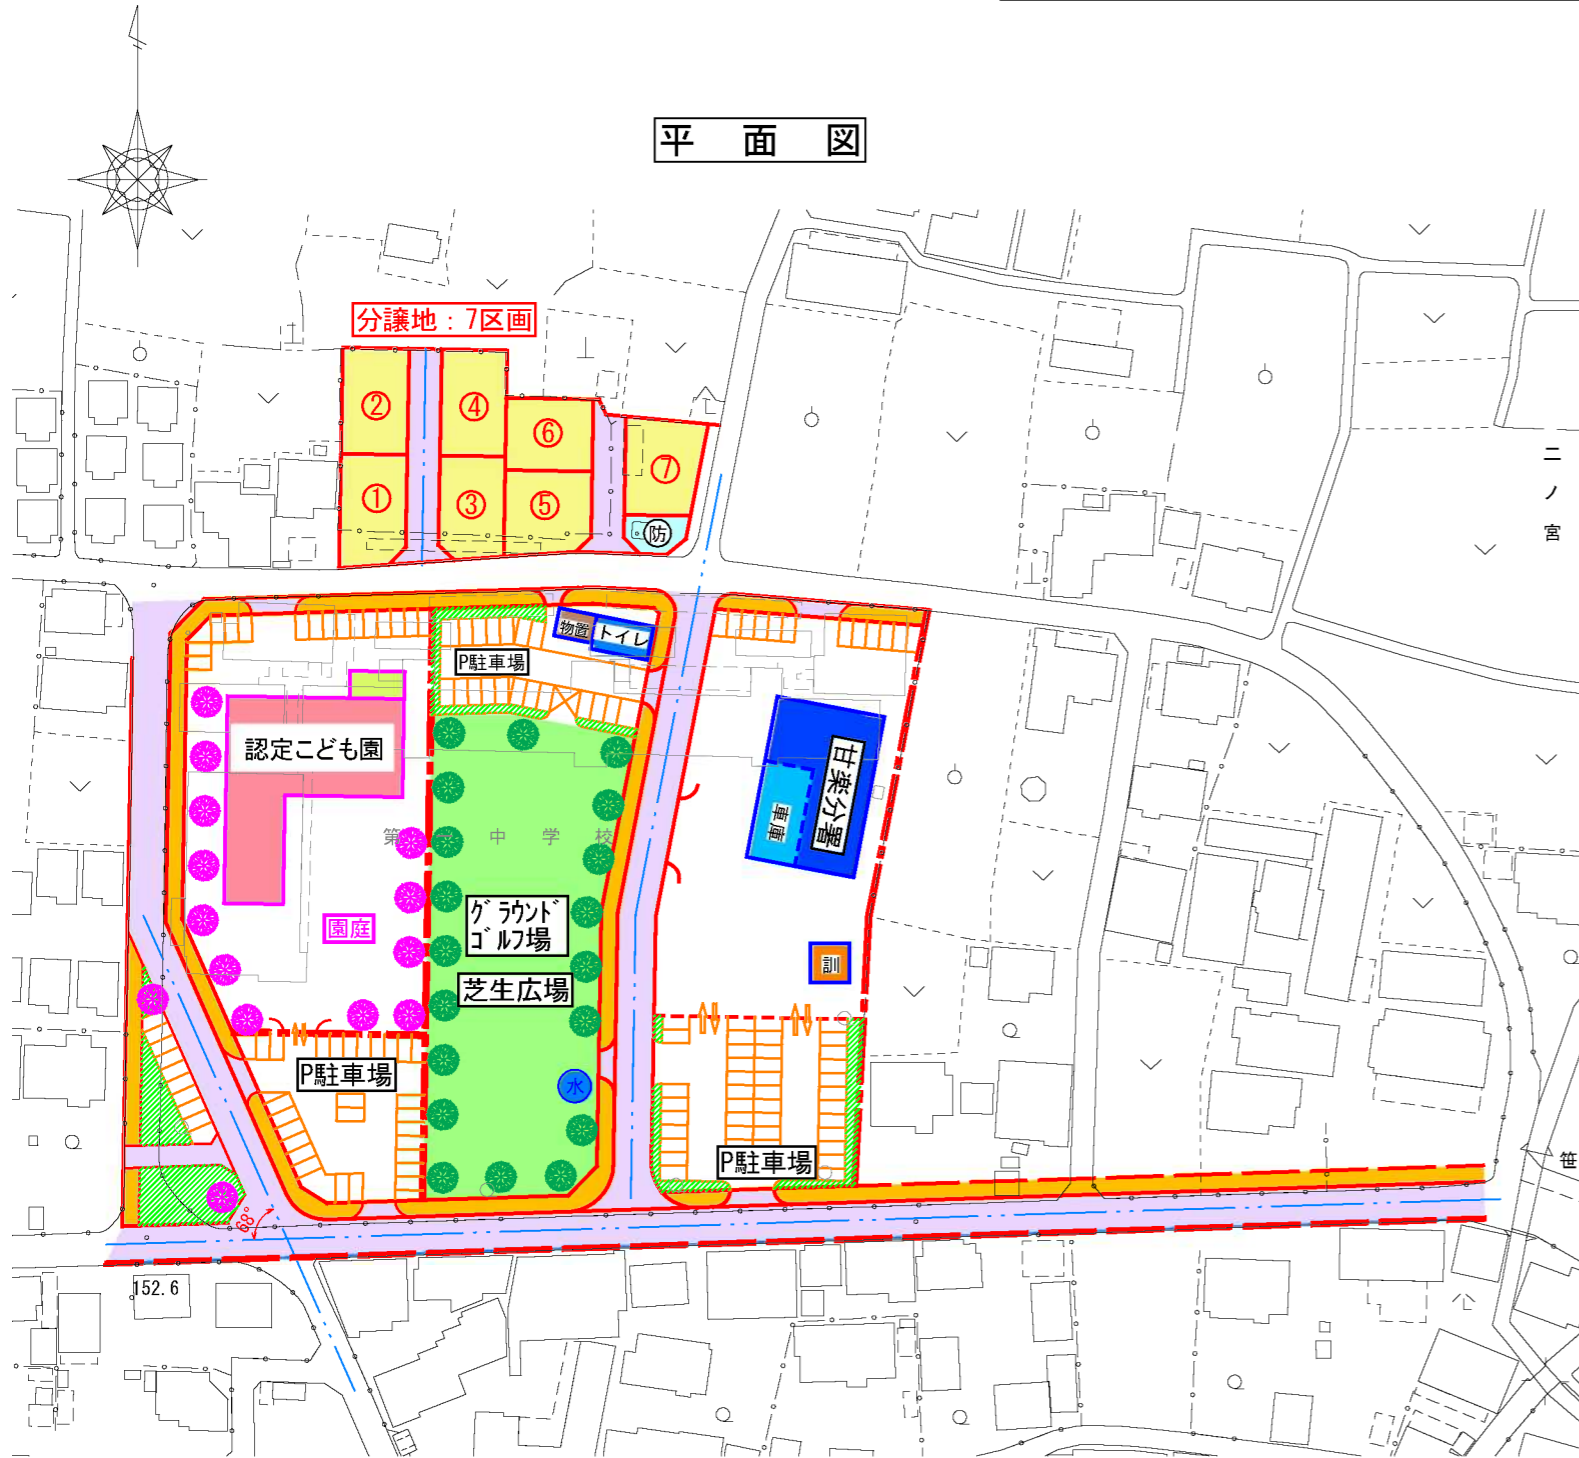

区画図

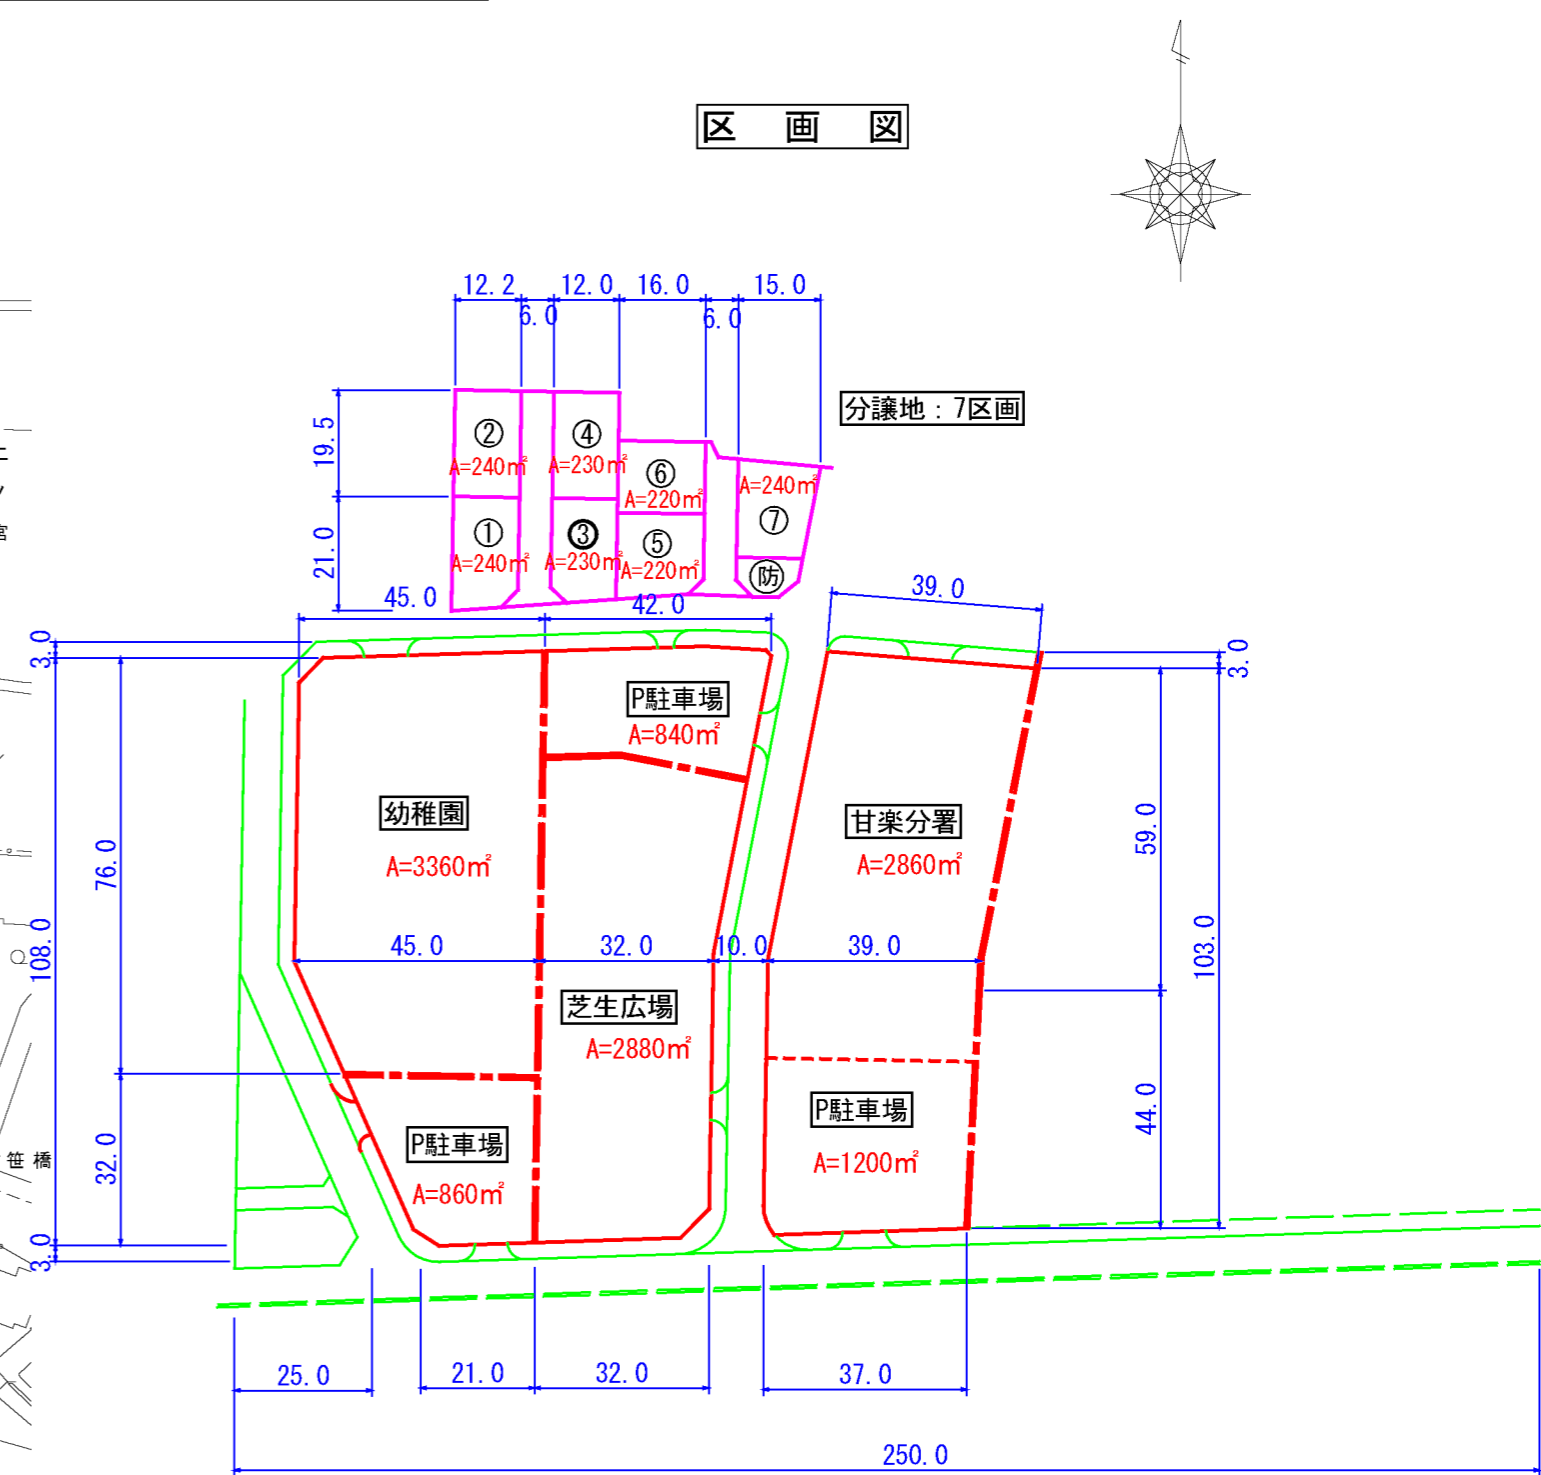

町道標準断面図

